


OCUPACIÓN TERRENOS
Escala: 1/400

Municipio:		Fuente La Reina		AMBITO DE ACTUACIÓN				
Nº Orden	Parcela	Referencia catastral	Superficie Parcela	Coord X	Coord Y	Uso actual	Superficie Afectada	Tipo de ocupación
1	323	12063A00200323	776	703842,56	4437904,33	Barbecho	365,61	Punto de vertido e instalaciones EDAR
2	324	12063A00200324	1187	703863,26	4437881,97	Barbecho	821,26	Acceso e instalaciones EDAR
3	353	12063A00200353	310	703833,10	4437890,76	Barbecho	25,6	Acceso e instalaciones EDAR
4	356	12063A00200356	480	703848,71	4437850,19	Barbecho	253,17	Instalaciones EDAR
5	357	12063A00200357	350	703862,16	4437852,66	Barbecho	307,94	Acceso e instalaciones EDAR
SUPERFICIE TOTAL AFECTADA							1773,58	

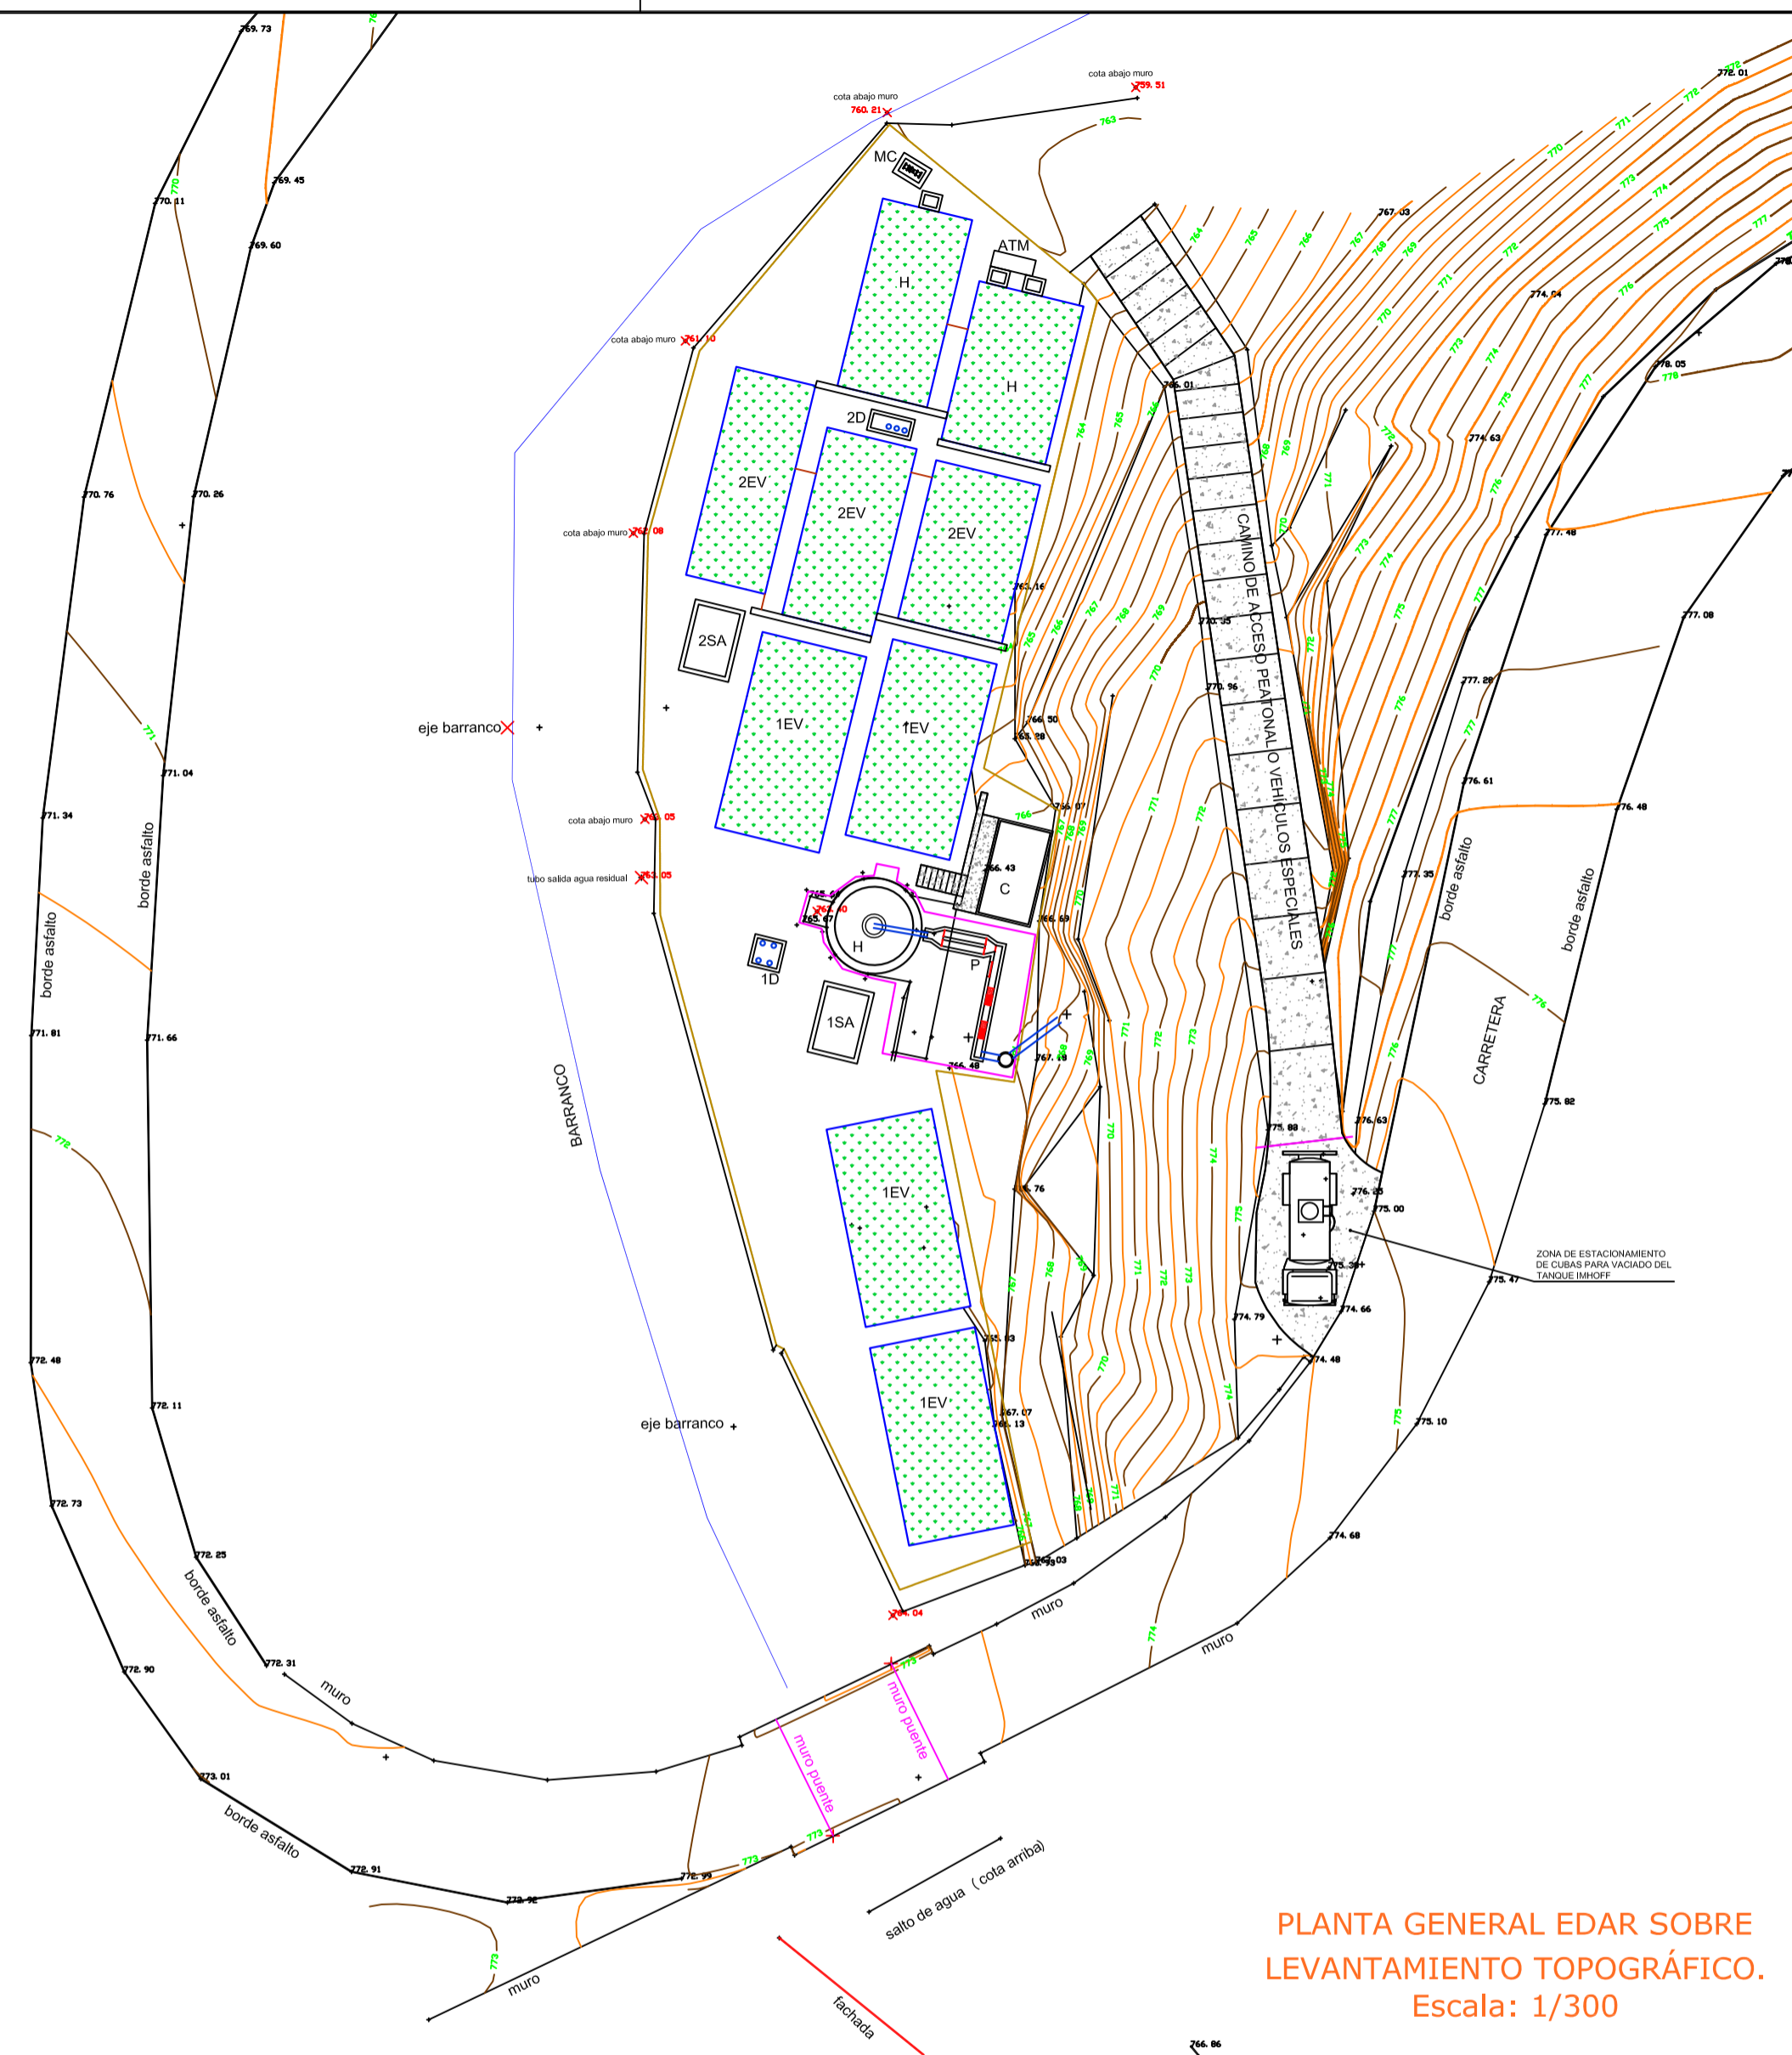

PLANTA GENERAL EDAR SOBRE
LEVANTAMIENTO TOPOGRÁFICO.
Escala: 1/300

Copia Fiel de la documentación gráfica presentada en el Proyecto de "Estación Depuradora de Aguas Residuales. Fuente la Reina" con fecha Agosto 2013, de la Diputación de Castellón

ESTUDIO D.P.H.; INUDABILIDAD Y RR.HH.
PG FUENTE LA REINA

TITULO PLANO:
UBICACIÓN DE LOS SISTEMAS DE DEPURACIÓN DE AGUAS RESIDUALES

AUTOR:

EQUIPO REDACTOR:
planifica

INGENIERO C.C.Y.P
G. VALLS BENAVIDES
COLEGIADO Nº: 19595

FECHA:
AGOSTO 2014

ORIENTACIÓN:
INDICADAS

PLANO DE
AFECCIÓN D.P.H.
PLANO Nº

B.2